方　位	展 開 方 向
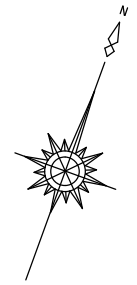	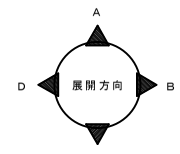

凡　例

±0	ＧＬよりの高さを示す
	一般間仕切壁　ＬＧＳ　W-65　+（GB-R等）下地材
	外壁：鉄骨胴縁　C-100×50×20×2.3　@455以内 防火サイディング　T16mm3ヨ貼 内部：LGS　W65下地　GB-R　T12.5張り 柱型：M㎜下地　GB-R　T12.5張り
㊎　㊐	室名札、ピクトサイン位置を示す
消	ＡＢＣ消火器　10号　埋込型ボックス共

設備配管ボックス詳細図　　S=1/30

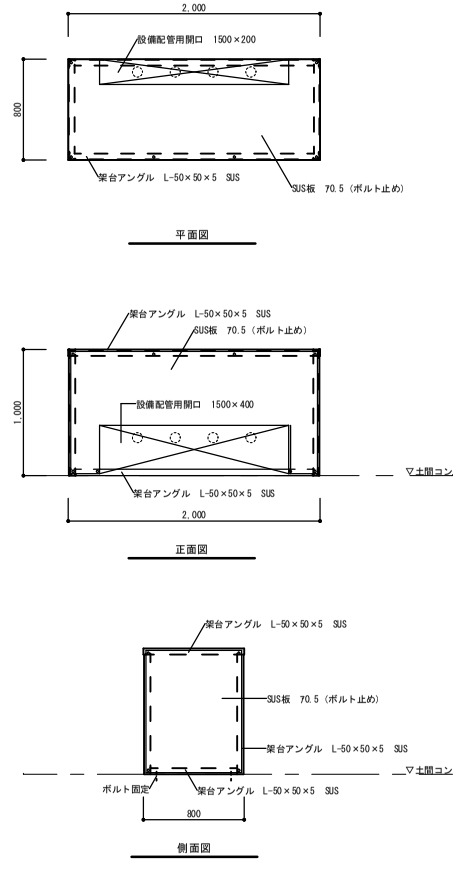

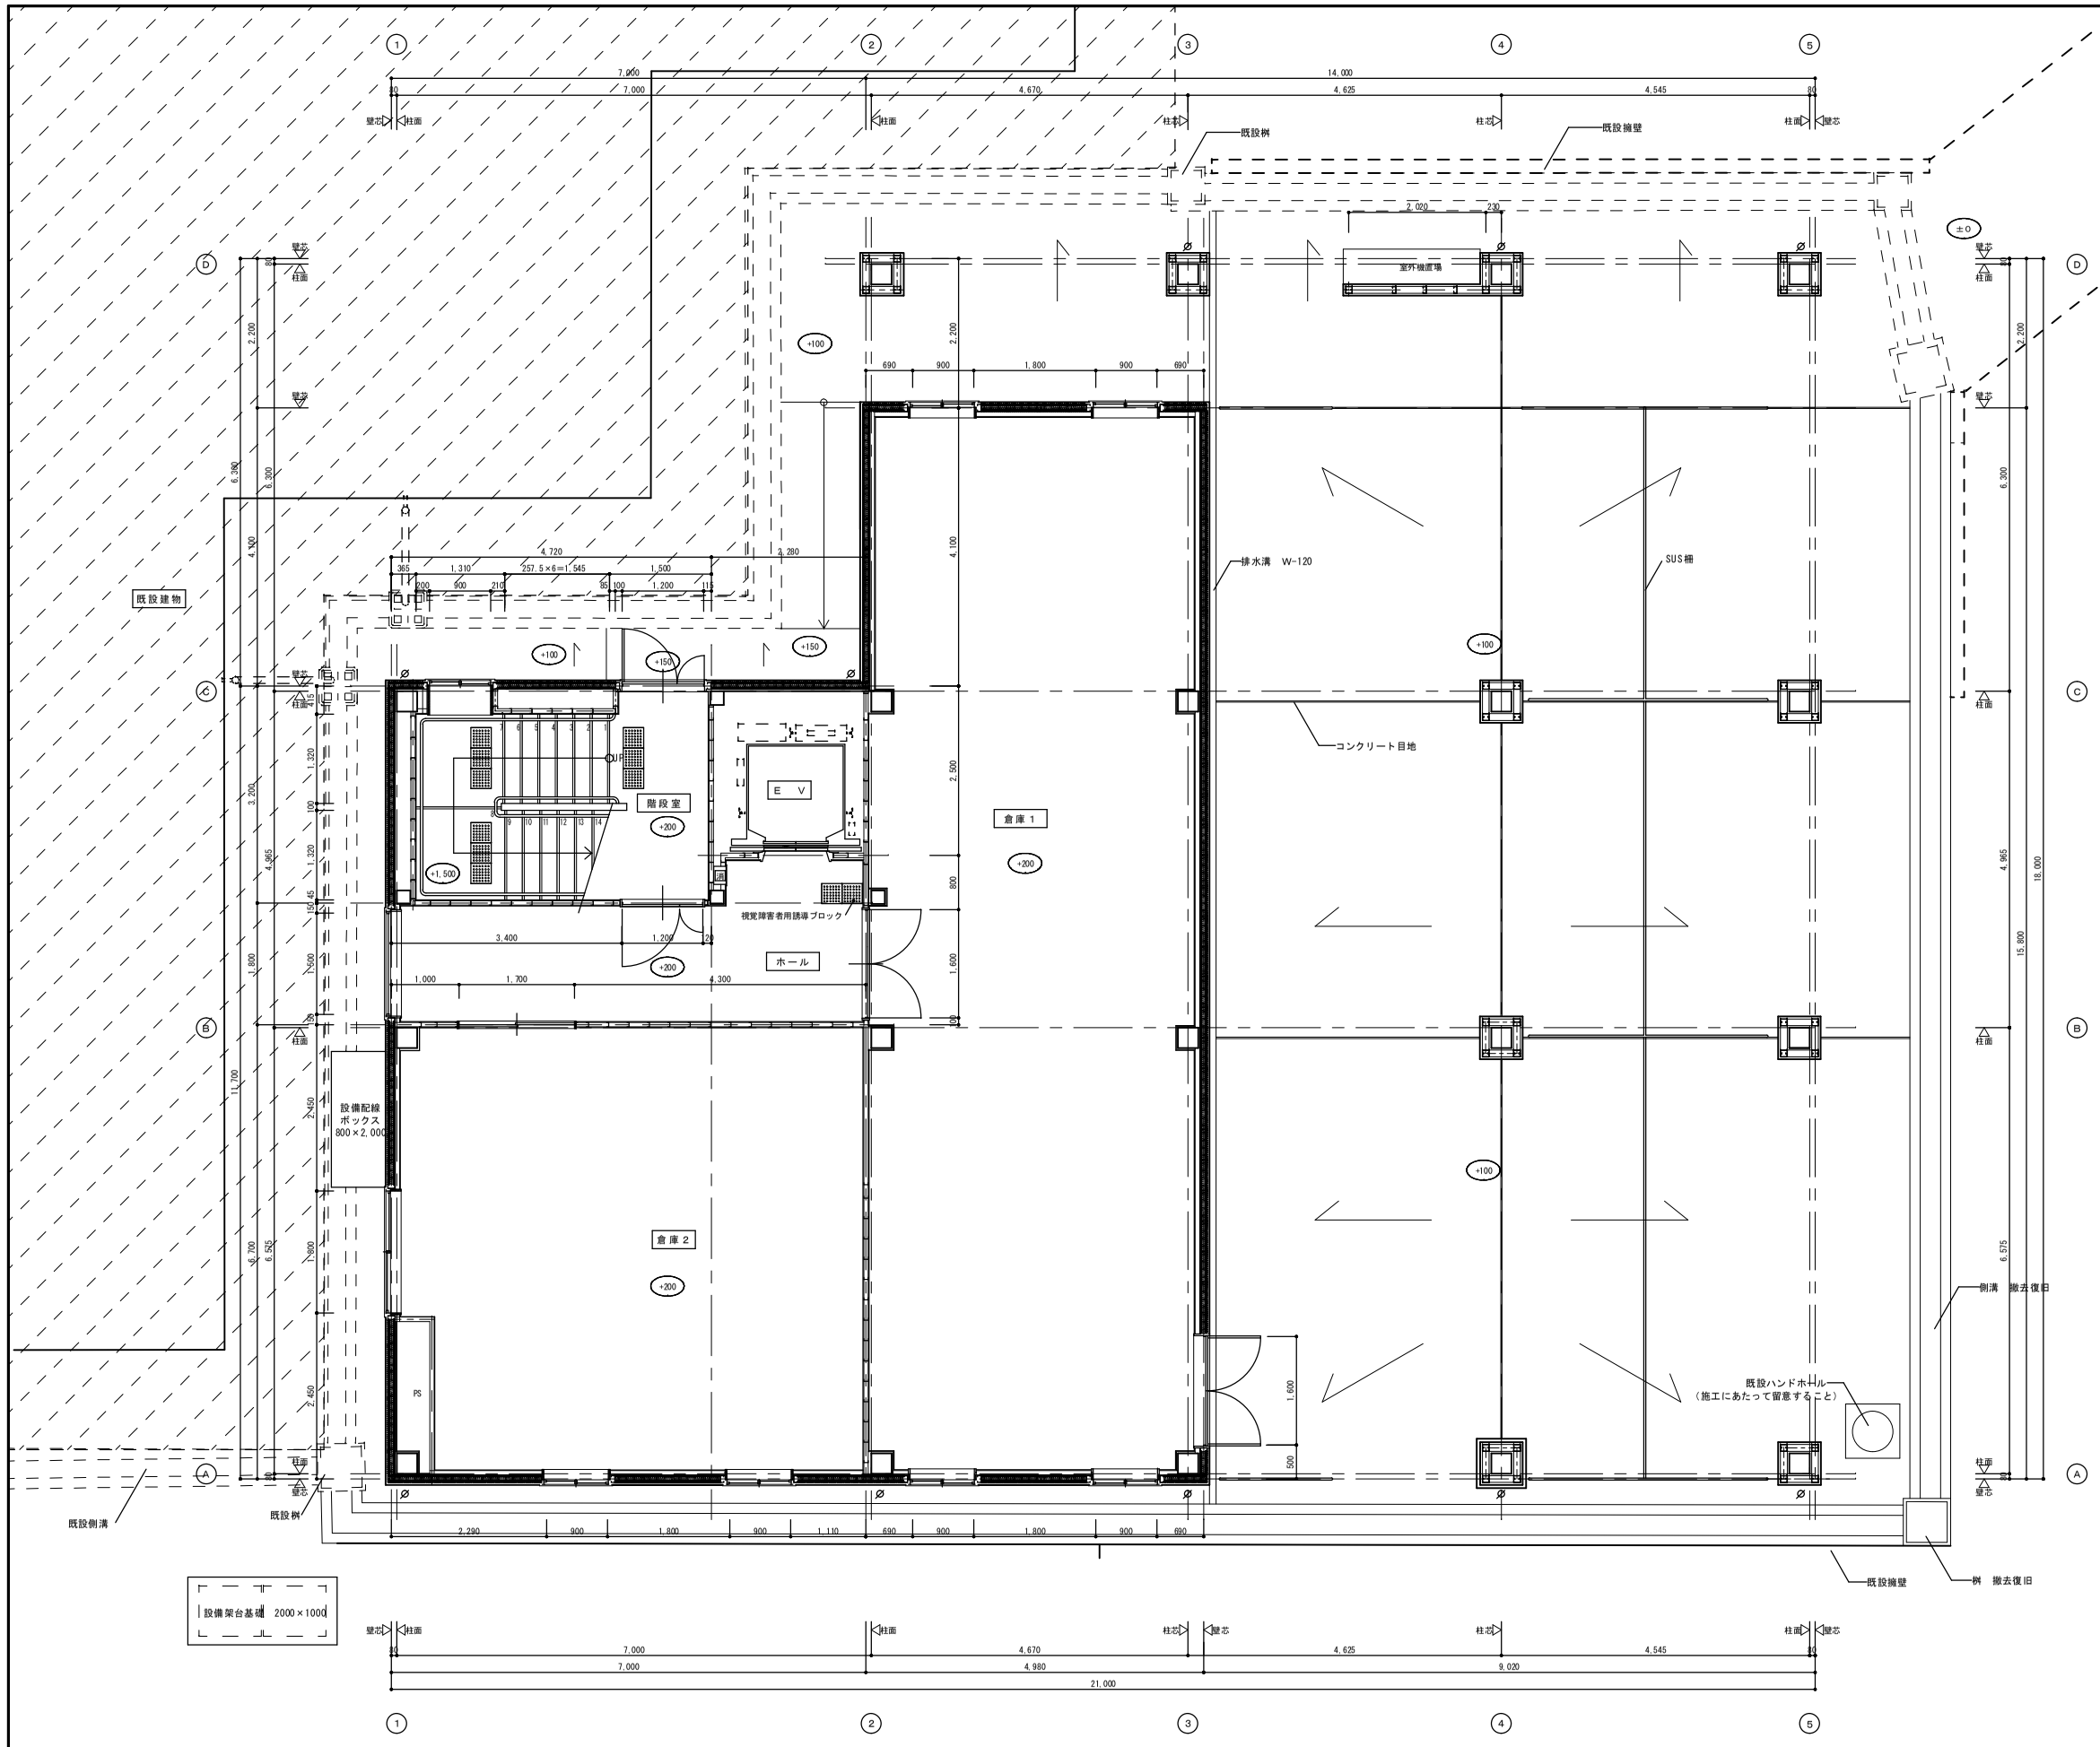

1階平面詳細図　1/50

| | | |